
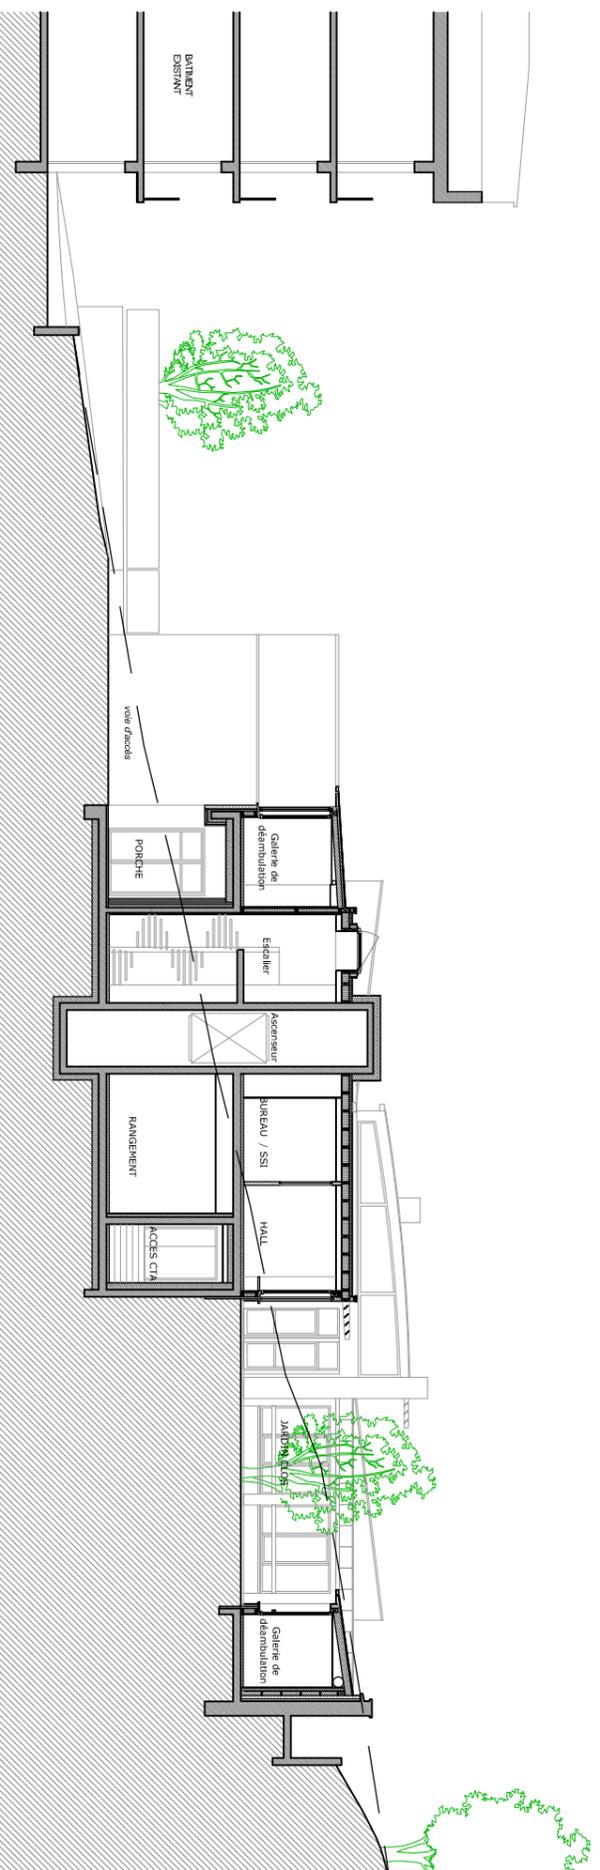


MAISON DE RETRAITE LE CHATELET
 3 bis rue du BEL AIR - 92190 MEUDON

CENTRE ALZHEIMER CHATELET II

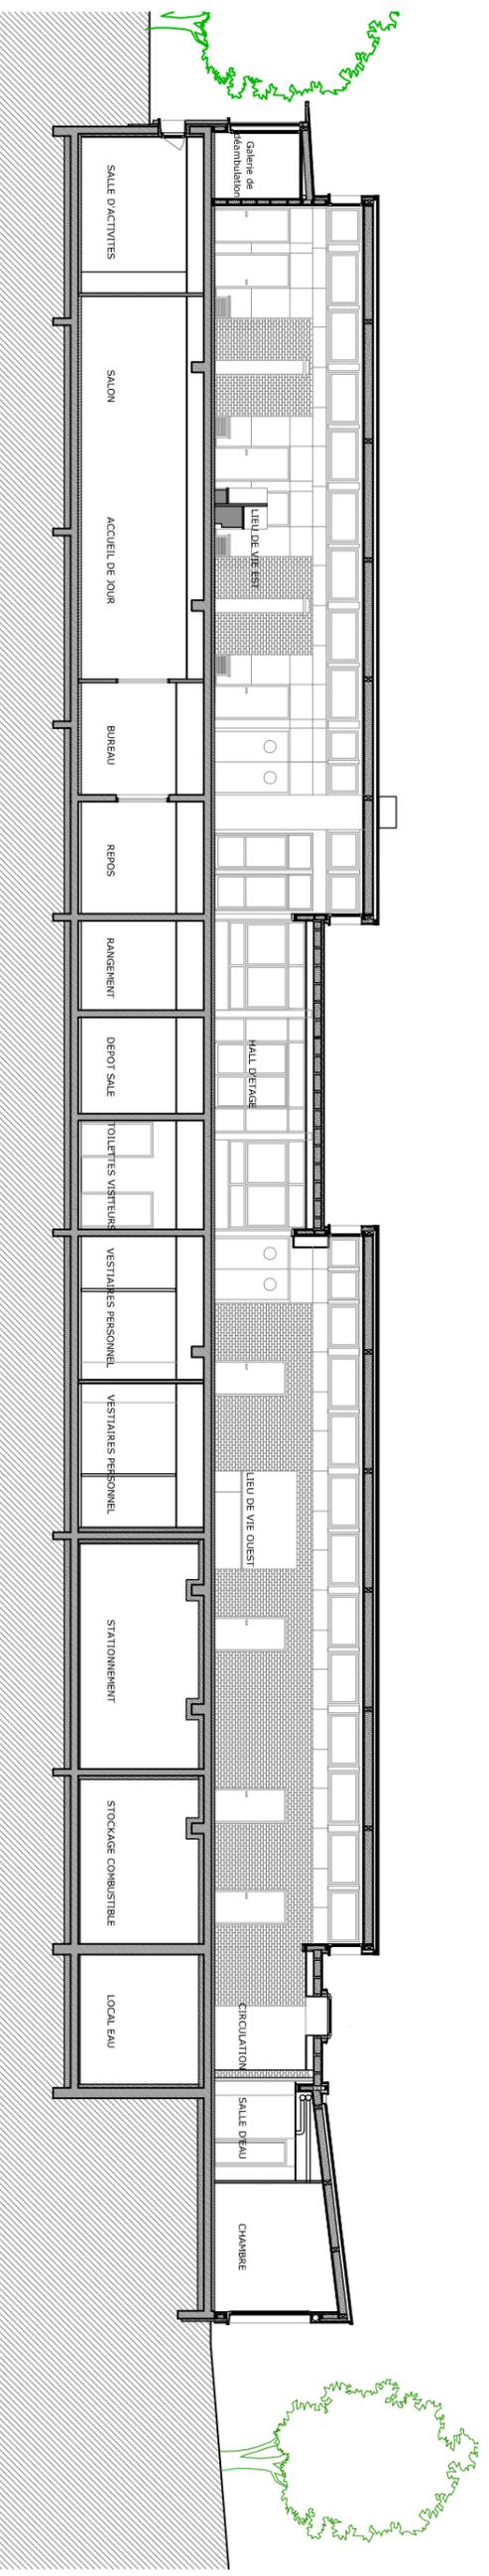

Coupes

1/200e

BERNAD-HUR/LADAVIERE ARCHITECTES
AMOES + ENERTECH BET FLUIDES